


NORTE



PONIENTE

ORIENTE

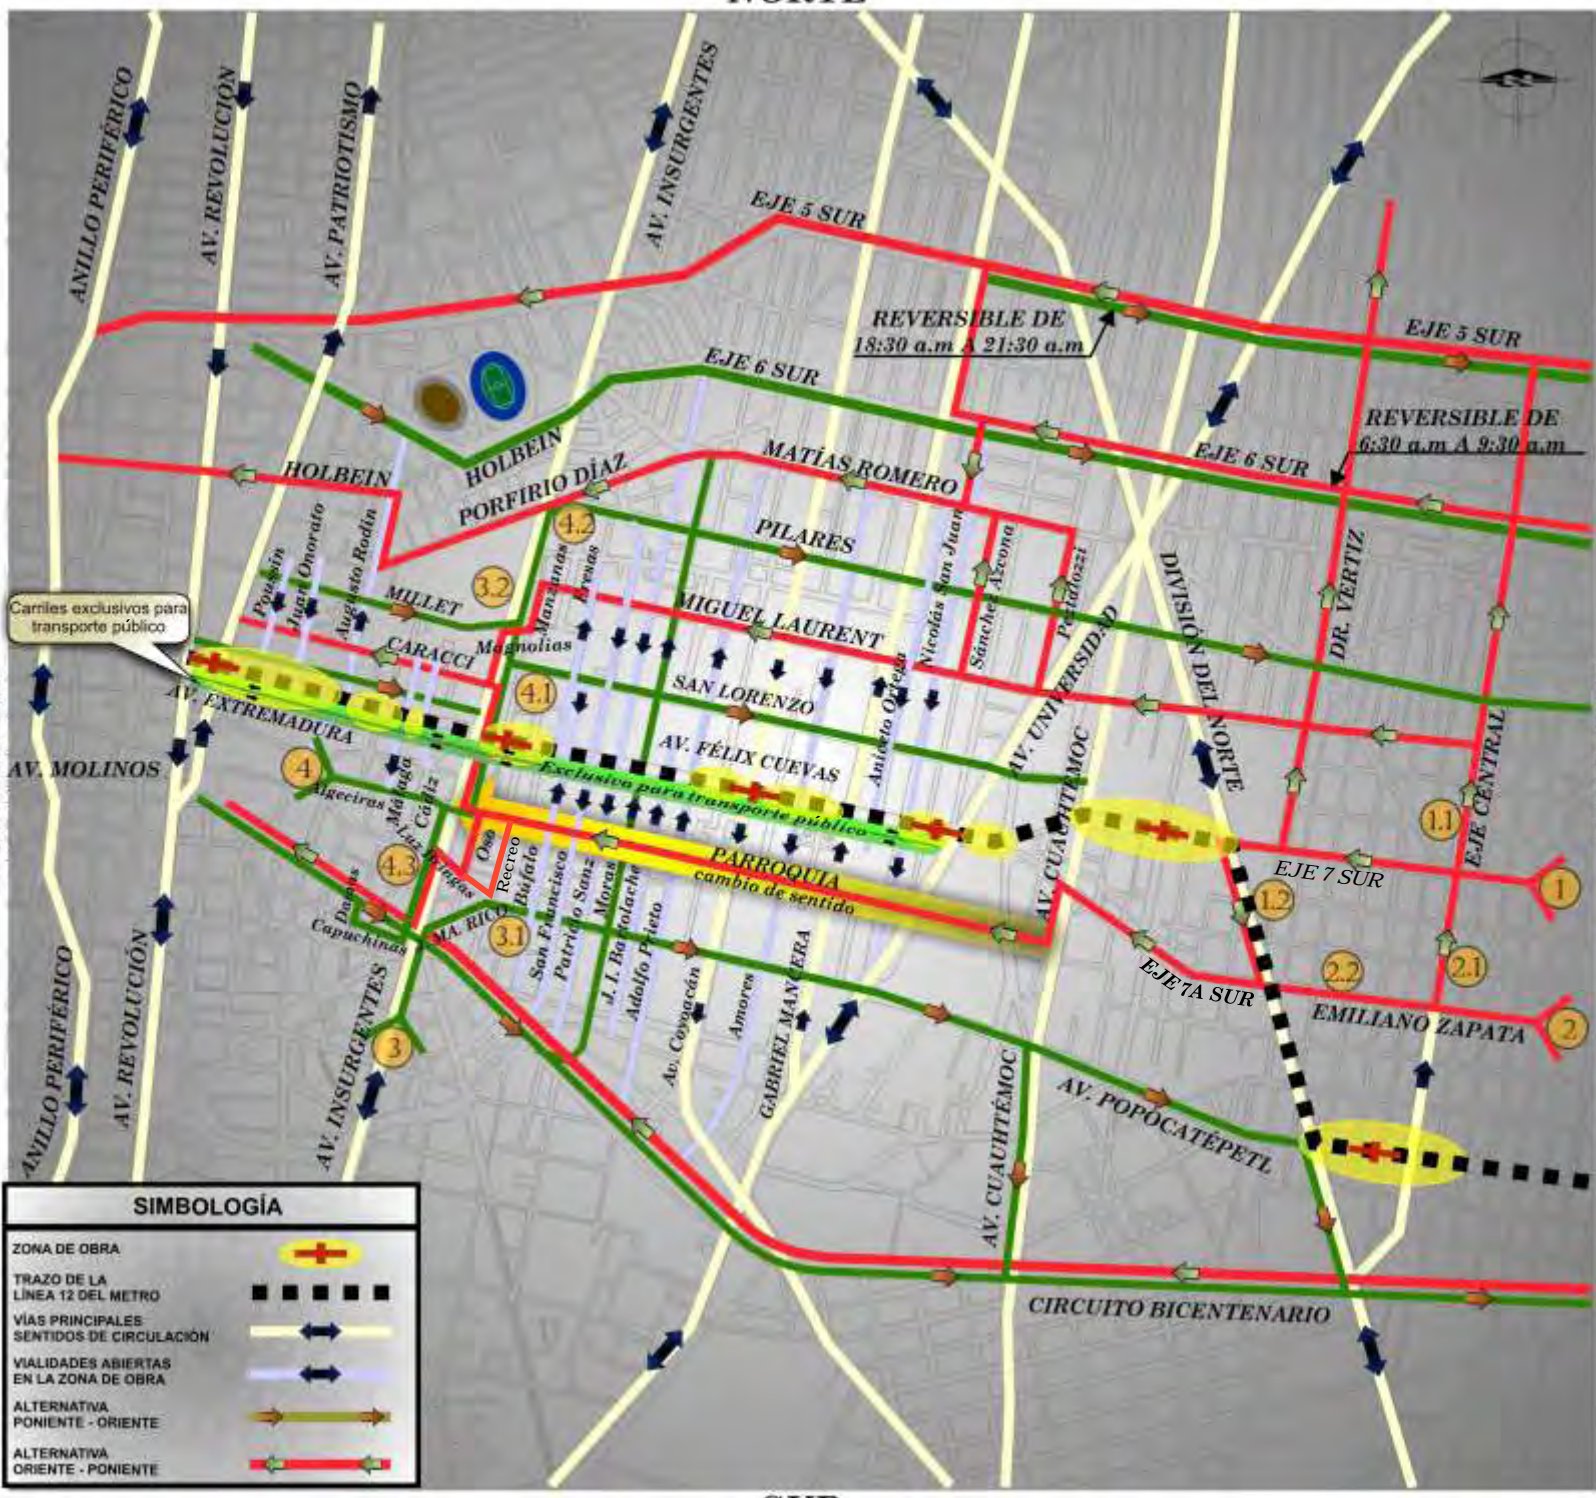

**SIMBOLOGÍA**

ZONA DE OBRA	
TRAZO DE LA LINEA 12 DEL METRO	
VIAS PRINCIPALES SENTIDOS DE CIRCULACION	
VIALIDADES ABIERTAS EN LA ZONA DE OBRA	
ALTERNATIVA PONIENTE - ORIENTE	
ALTERNATIVA ORIENTE - PONIENTE	

SUR